


Rzut parteru skala 1:50

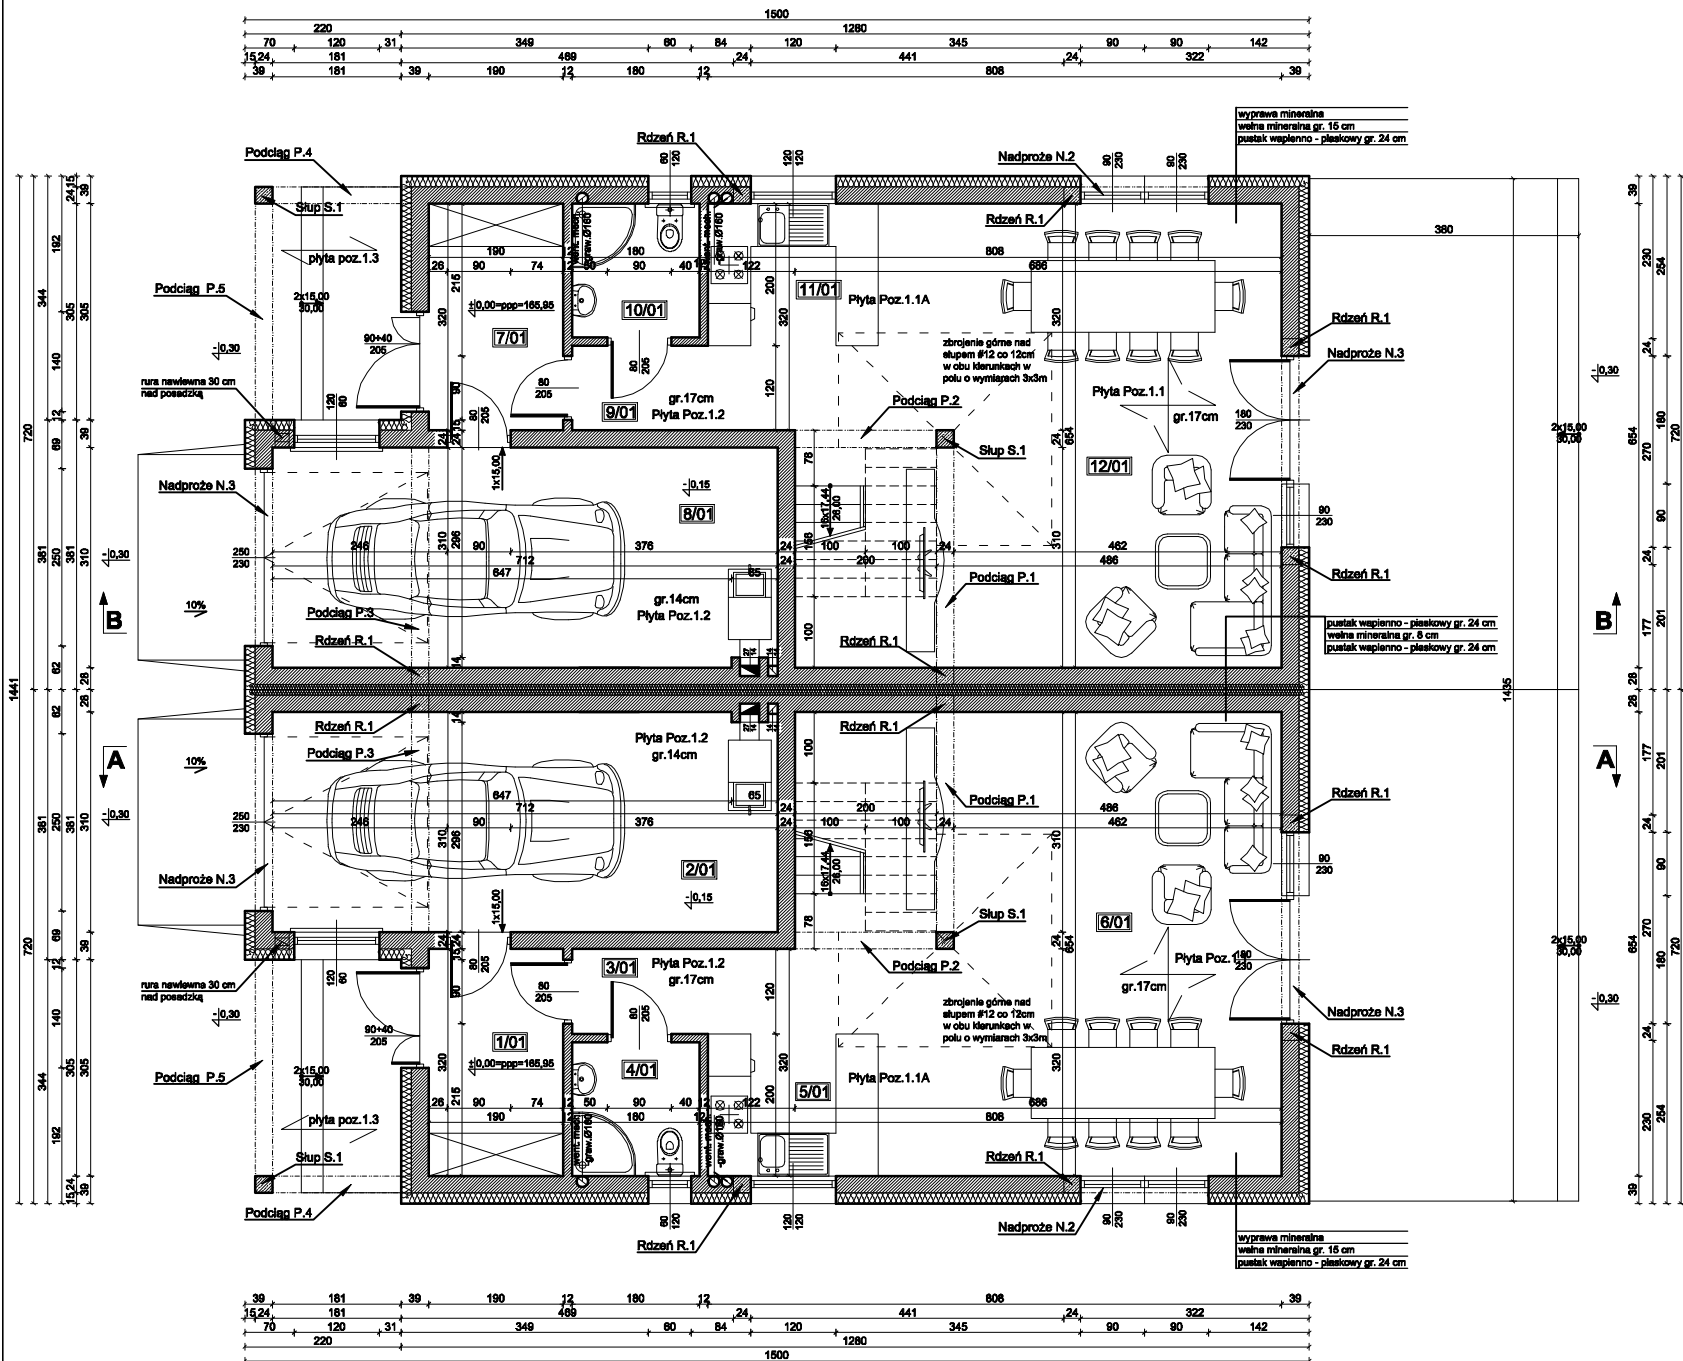

| NR | POMIESZCZENIE | POSADZKA | POW. [m ²] |
|-------|---------------|----------|------------------------|
| 1/01 | WIATROLAP | TERAKOTA | 6,07 |
| 2/01 | GARAŻ | TERAKOTA | 21,98 |
| 3/01 | KOMUNIKACJA | PANELE | 5,90 |
| 4/01 | ŁAZIENKA | TERAKOTA | 3,38 |
| 5/01 | KUCHNIA | TERAKOTA | 4,80 |
| 6/01 | POKÓJ DZIENNY | PANELE | 37,20 |
| 7/01 | WIATROLAP | TERAKOTA | 6,07 |
| 8/01 | GARAŻ | TERAKOTA | 21,98 |
| 9/01 | KOMUNIKACJA | PANELE | 5,90 |
| 10/01 | ŁAZIENKA | TERAKOTA | 3,38 |
| 11/01 | KUCHNIA | TERAKOTA | 4,80 |
| 12/01 | POKÓJ DZIENNY | PANELE | 37,20 |
| | | | 158,66 |

| PROJEKT ARCHITEKTONICZNO - BUDOWLANY | | | |
|--|--------------|-------------|----------------|
| Budynek mieszkalny jednorodzinny w zabudowie bliźniaczej - A | | | |
| NAZWA I ADRES INWESTYCJI: Morki, Al. Wojska Polskiego, gm. Morki, dz. geod. nr 1188/10 | | | |
| INWESTOR: JARBUD Jarosław Pliskor, siedziba: Morki, Al. Wojska Polskiego 125 | | | |
| TYTUŁ RYSUNKU: Rzut parteru | | RYSLINER: 7 | SKALA: 1:50 |
| IMIE I NAZWISKO PROJEKTANTA: | SPECJALNOŚĆ: | NR. UPRL: | DATA I PODPIS: |
| Janusz Szlachowski | konstr.-bud. | BL/43/80 | 31.08.2019 |