


Rzut poddasza skala 1:50

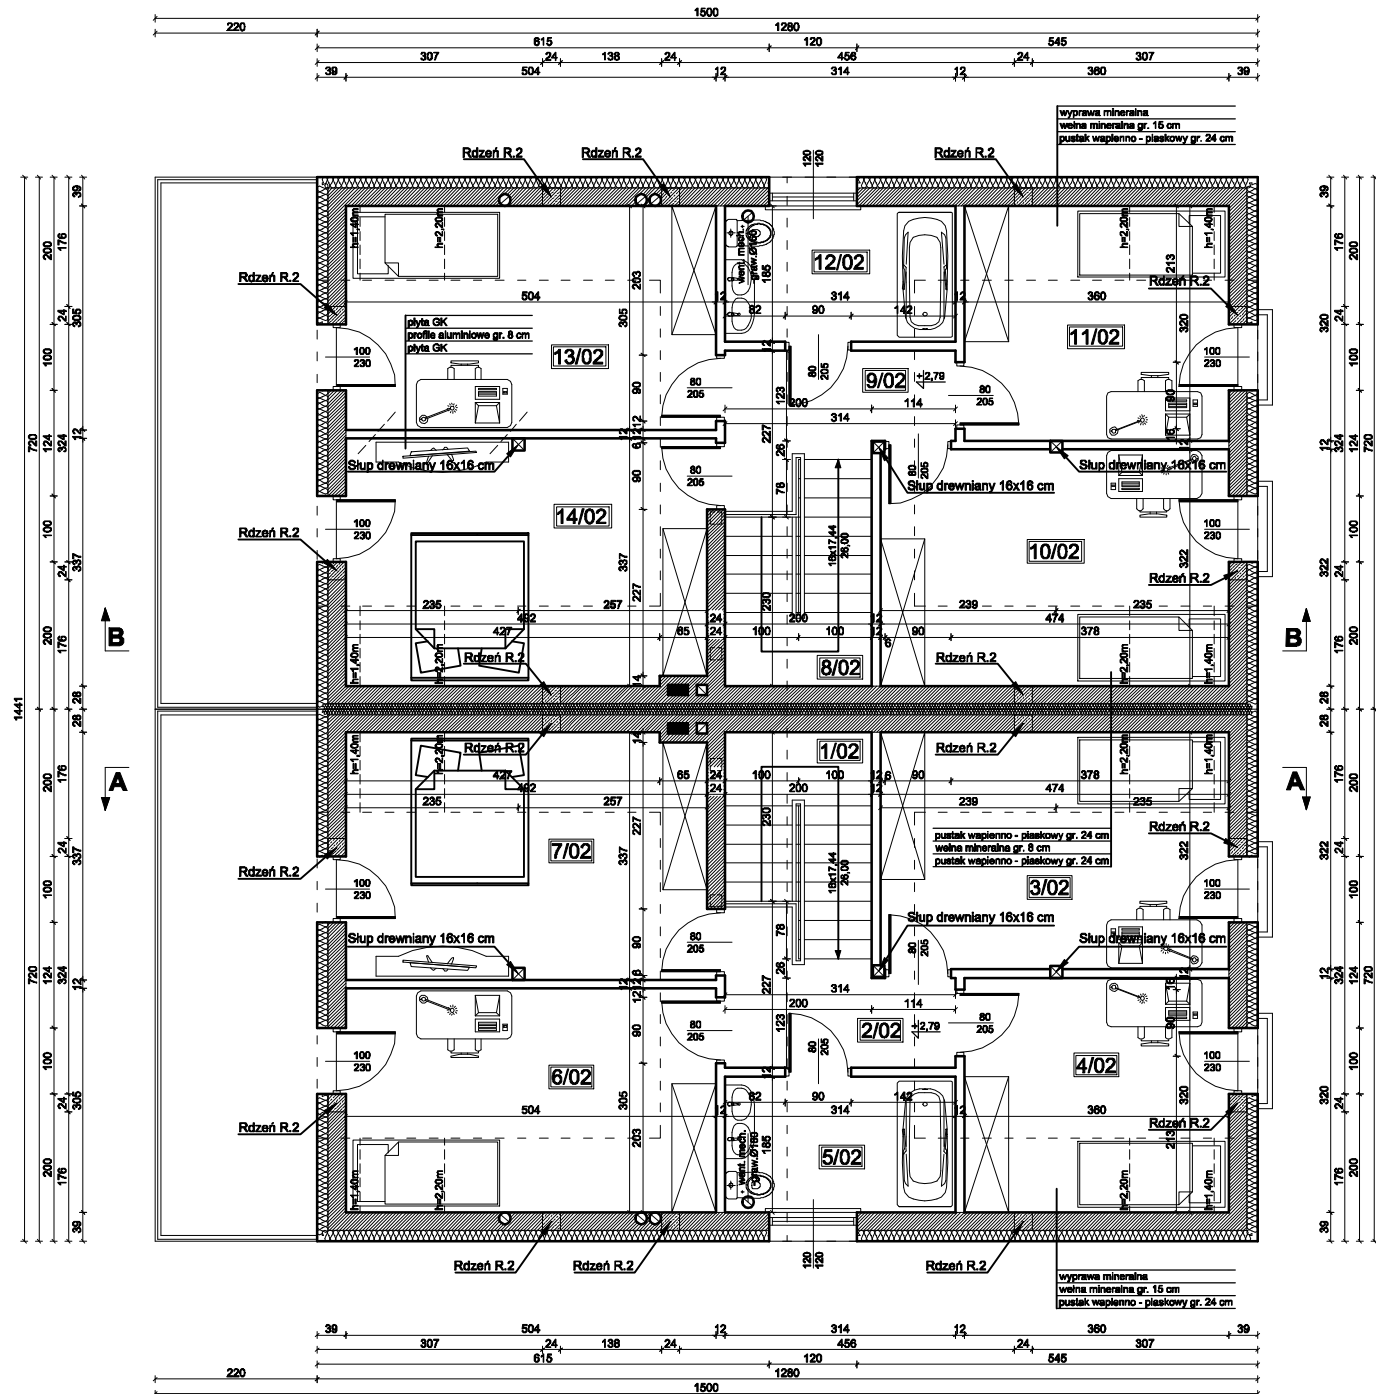

NR	POMIESZCZENIE	POSADZKA	POW. [m ²]
1/02	KŁATKA SCHODOWA	DREWNO	5,38
2/02	KOMUNIKACJA	PANELE	5,15
3/02	SYPIALNIA	PANELE	14,42
4/02	SYPIALNIA	PANELE	10,77
5/02	ŁAZIENKA	TERAKOTA	5,80
6/02	SYPIALNIA	PANELE	14,80
7/02	SYPIALNIA	PANELE	15,97
8/02	KŁATKA SCHODOWA	DREWNO	5,38
9/02	KOMUNIKACJA	PANELE	5,15
10/02	SYPIALNIA	PANELE	14,42
11/02	SYPIALNIA	PANELE	10,77
12/02	ŁAZIENKA	TERAKOTA	5,80
13/02	SYPIALNIA	PANELE	14,80
14/02	SYPIALNIA	PANELE	15,97
			144,18

PROJEKT ARCHITEKTONICZNO - BUDOWLANY			
Budynek mieszkalny jednorodzinny w zabudowie bliźniaczej - A			
MAZOWIA I ADRES INWESTYCJI: Morki, Al. Wojska Polskiego, gm. Morki, dz. geod. nr 1189/10			
INWESTOR: JARBUD Jerzwałd Piskor, stędziba: Morki, Al. Wojska Polskiego 125			
TYTUŁ RYSUNKU: Rzut poddasza		RYSLINIA: 8	SKALA: 1:50
IMIĘ I NAZWISKO PROJEKTANTA:	SPECJALNOŚĆ:	NR. DYPŁ.:	DATA I PODPIS:
Janusz Stęszalowski	konstr.-bud.	BL/43/80	31.05.2016